


СТЕЛА. ПЛАН

М 1:30

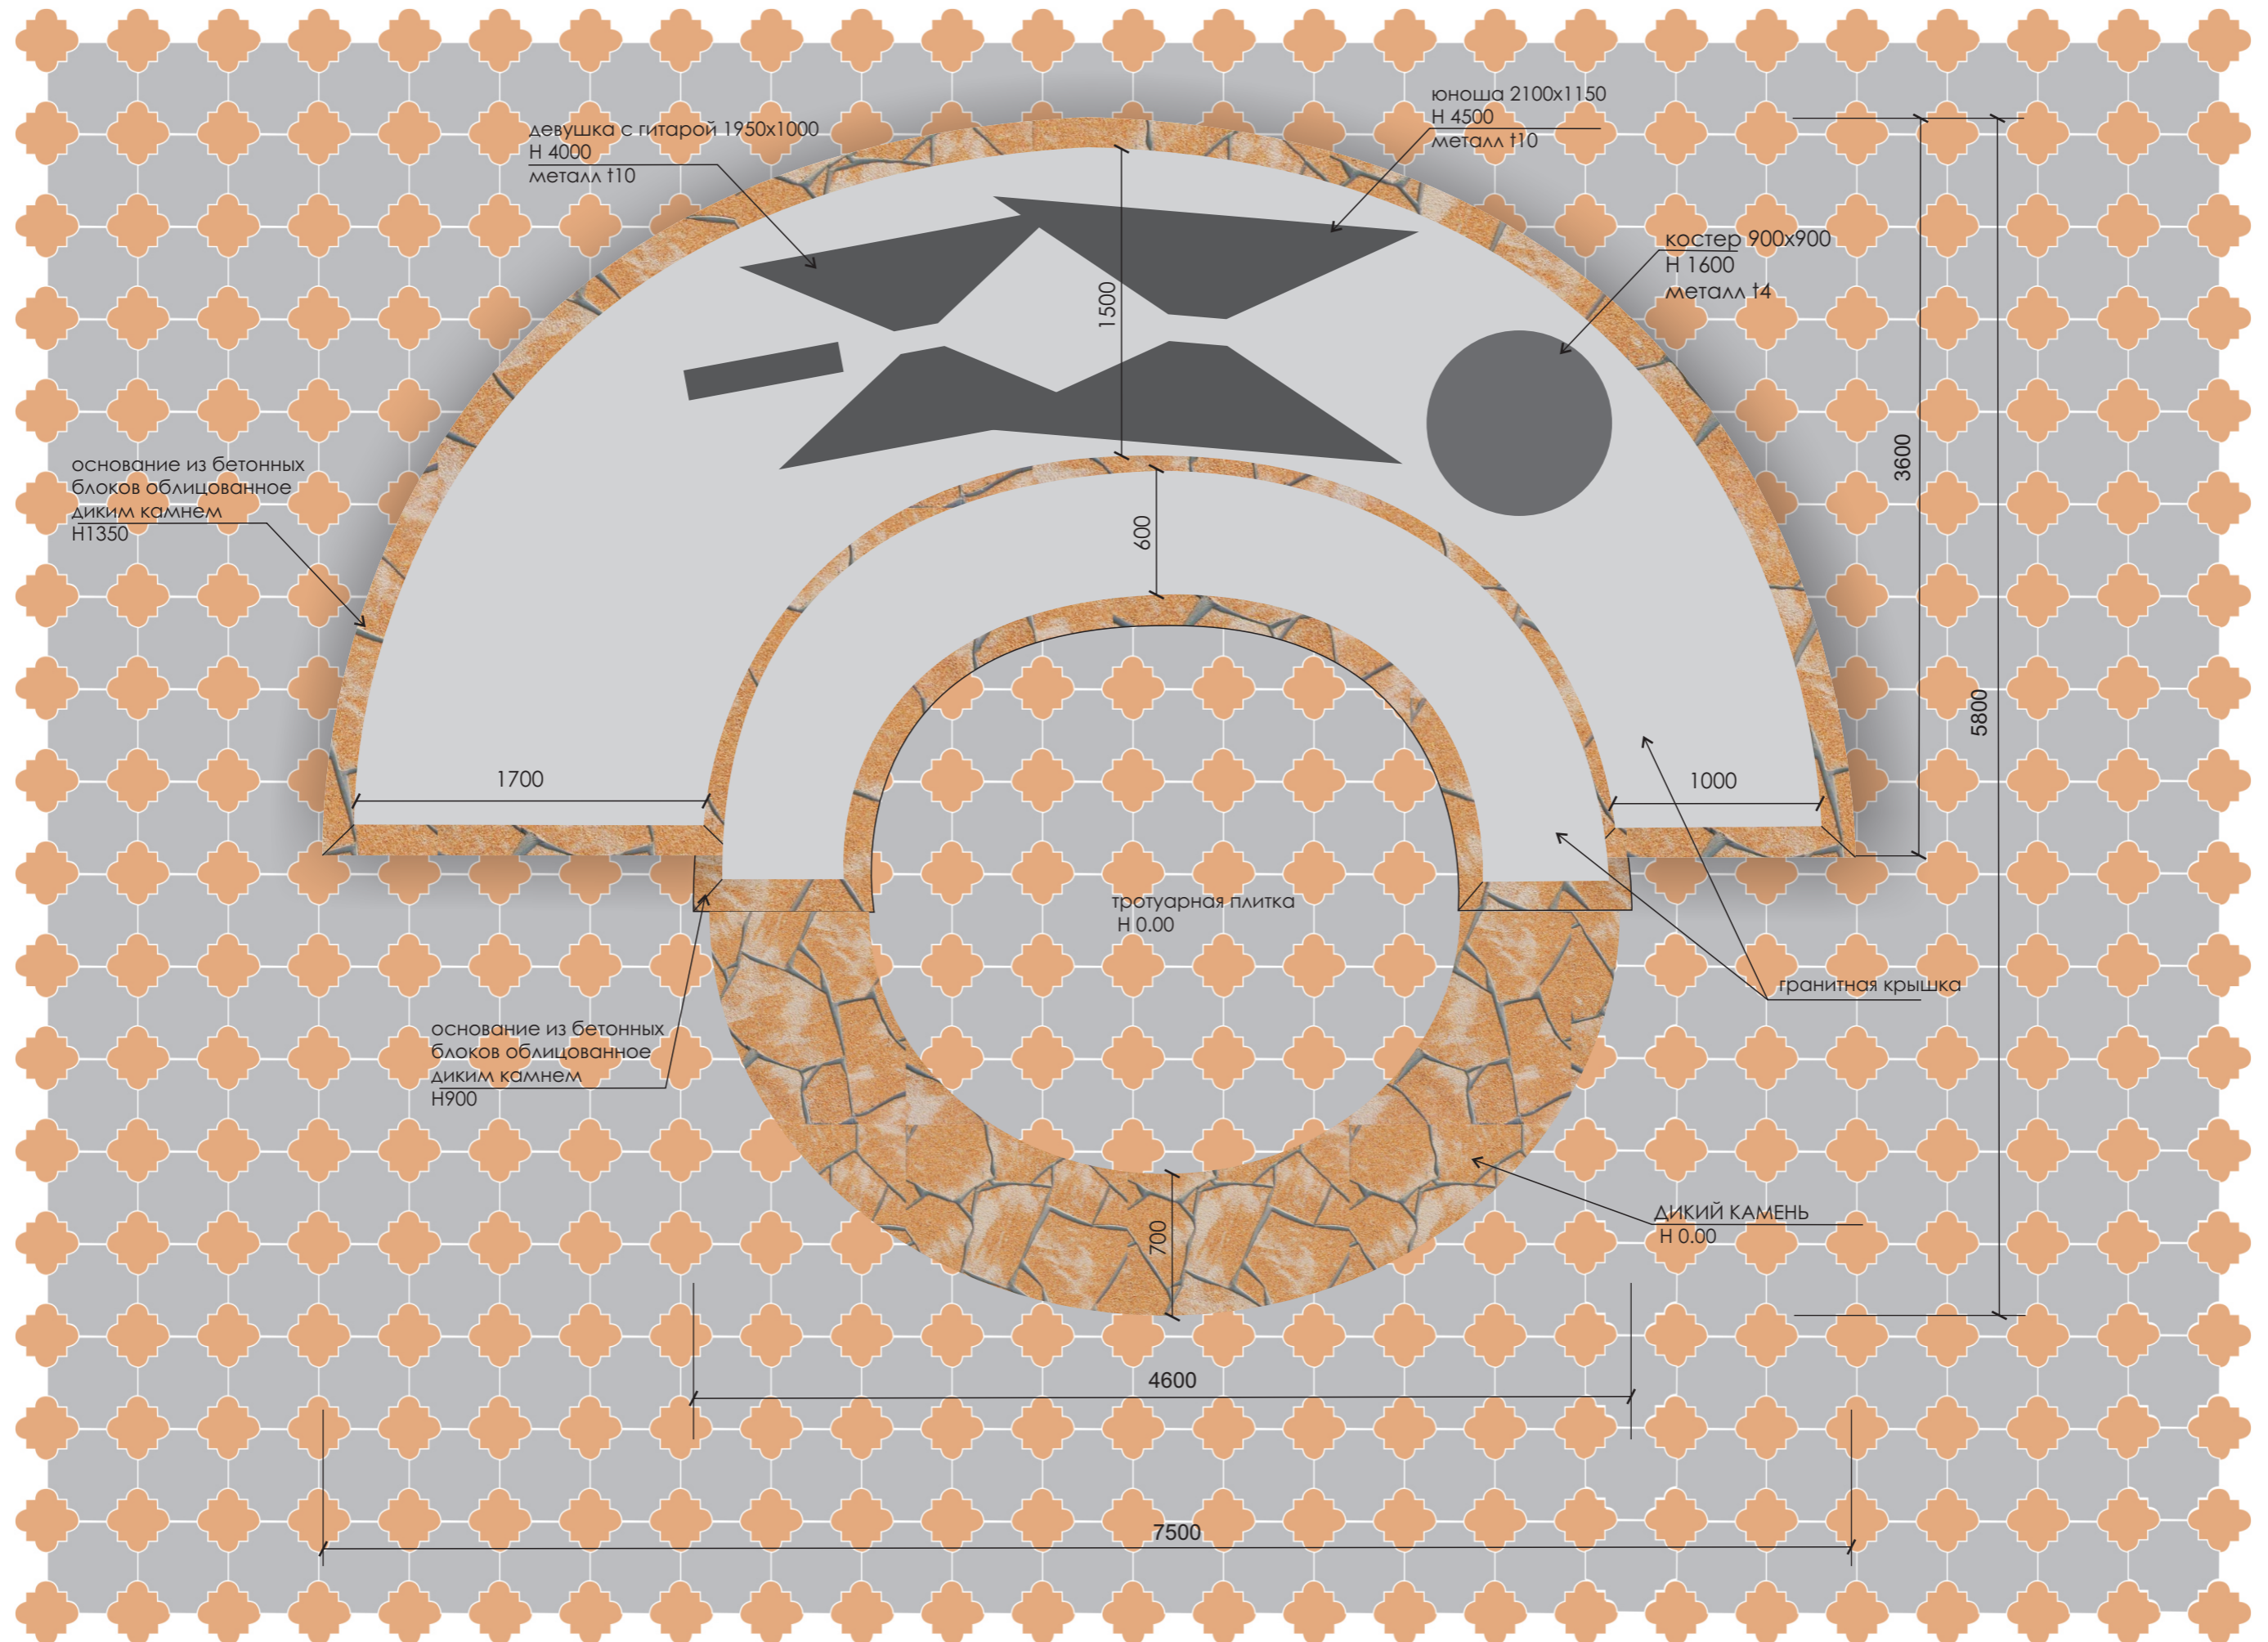


СТЕЛА. ТЫЛЬНАЯ СТОРОНА

М 1:30



СТЕЛА. ФАСАД

М 1:30

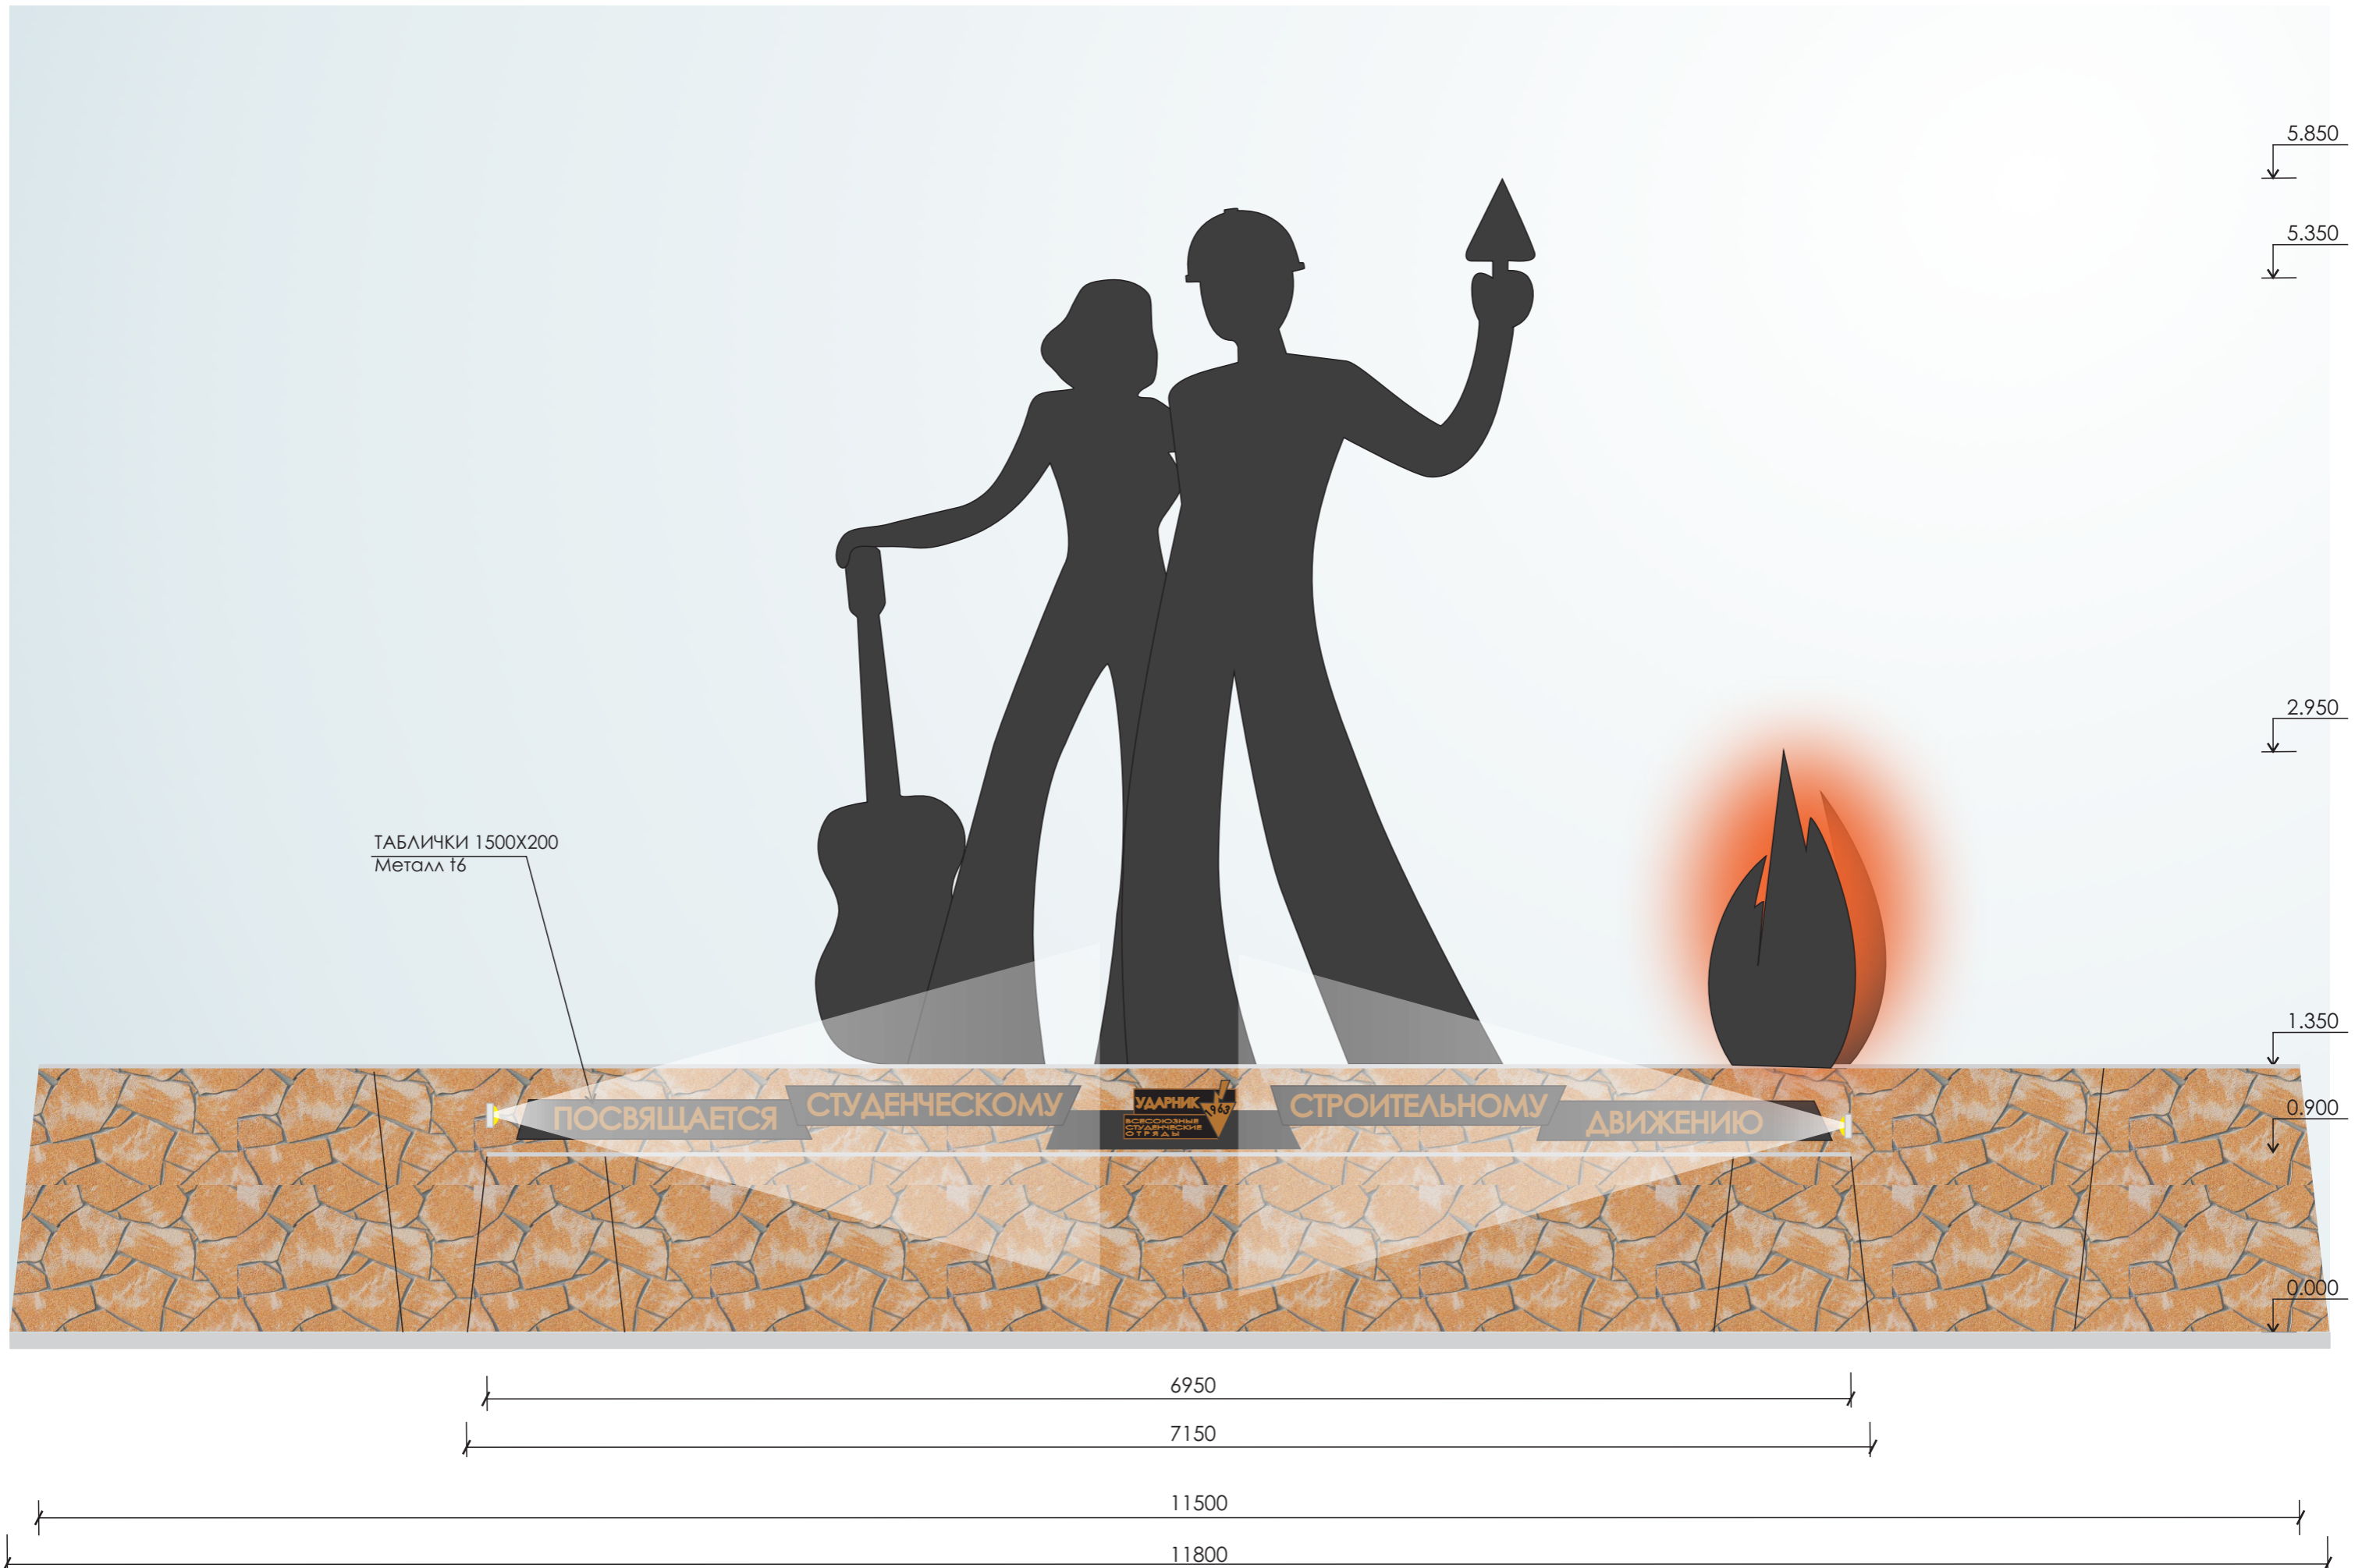



1966
СТРЕЖЕВО

1967
РССО ЭНЕРГИЯ

1968
ТОМСКИЙ
ГОРОДСКОЙ ОТРЯД

ТОМСК
1963
ССО

1971
ССО
ГОЛУБАЯ СТРЕЛА

1972
ССО ДАНКО

1973
ГЛАРИН

1974
ССО СТО



ПОСВЯЩАЕТСЯ

СТУДЕНЧЕСКОМУ

УДАРНИК
ВЕСОМЫЙ
СТРОИТЕЛЬНЫЙ
ОУРАМ

СТРОИТЕЛЬНОМУ

ДВИЖЕНИЮ